


嵩上式、掘割式、地下式以外の区間を「地表式」といいます。

【概要】都市計画道路 1・6・1号 伊豆縦貫自動車道

地形、地質等の自然条件、市街地の形態や現況の土地利用、保全すべき自然環境、歴史的環境等の社会的条件を踏まえて、伊豆縦貫自動車道(天城湯ヶ島～河津)の都市計画の素案を作成しました。

ルート概要図

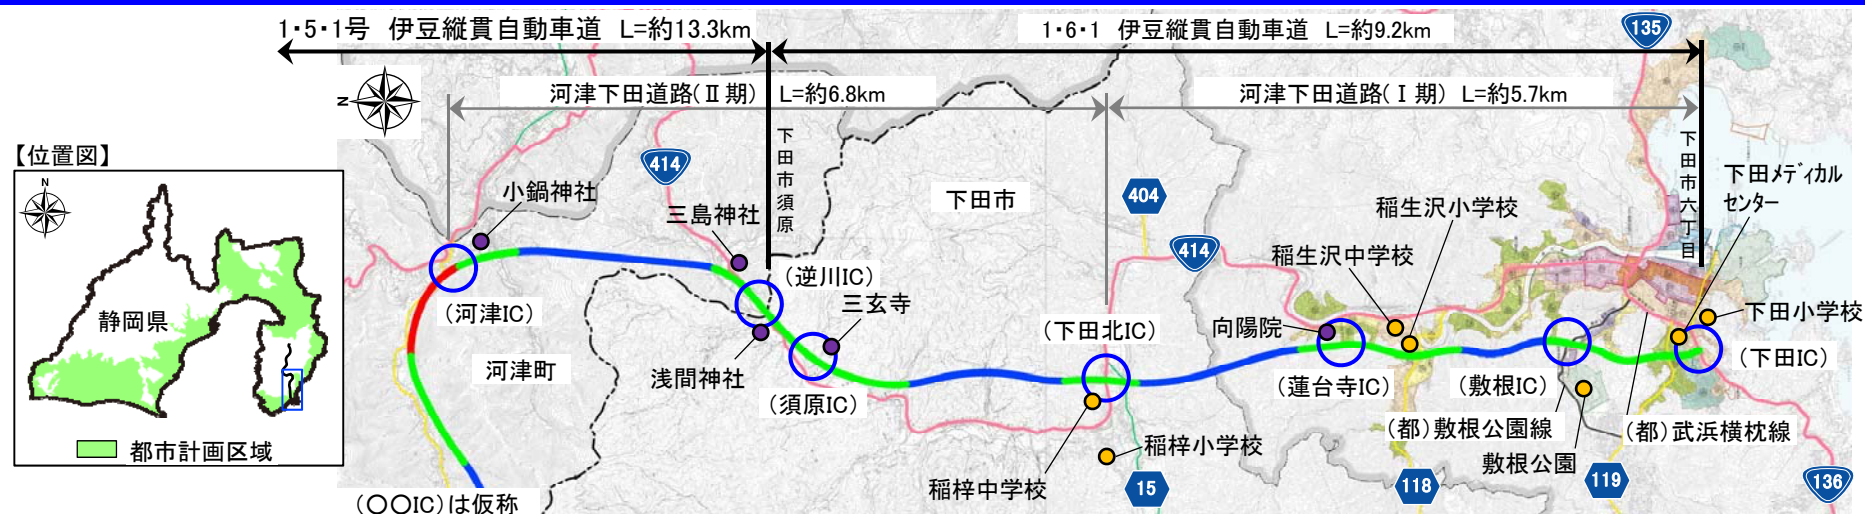


計画概要

- 都市計画道路の名称／1・6・1号 伊豆縦貫自動車道
- 都市計画決定権者の名称／静岡県
- 道路の種別／自動車専用道路
- 事業区間／起点：静岡県下田市六丁目
終点：静岡県下田市須原
- 道路延長／約9.2km
- 構造形式／地下式、地表式
- 車線の数／2車線
- 設計速度／80km/h


標準断面図

<地下式>

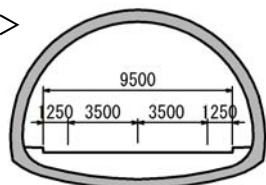

道路が地下にある区間を「地下式」といいます。

<地表式>

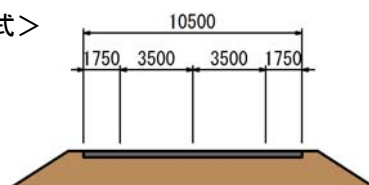

道路面が地表面より概ね5m以内の区間を「地表式」といいます。

凡例

■ルート概要図の凡例は、以下のとおりです。

凡 例	
都市計画区域	準工業地域
用途地域	工業地域
第一種低層住居専用地域	用途地域界
第一種中高層住居専用地域	準防火地域
第一種住居地域	臨港地区
第二種住居地域	都市計画道路
準住居地域	都市計画公園
近隣商業地域	都市公園
商業地域	その他の都市施設
	地区計画

※下田都市計画図から引用

凡例(構造形式)		凡例(その他)	
地下式		●	病院・学校・観光施設等
地表式		●	天然記念物・文化財等